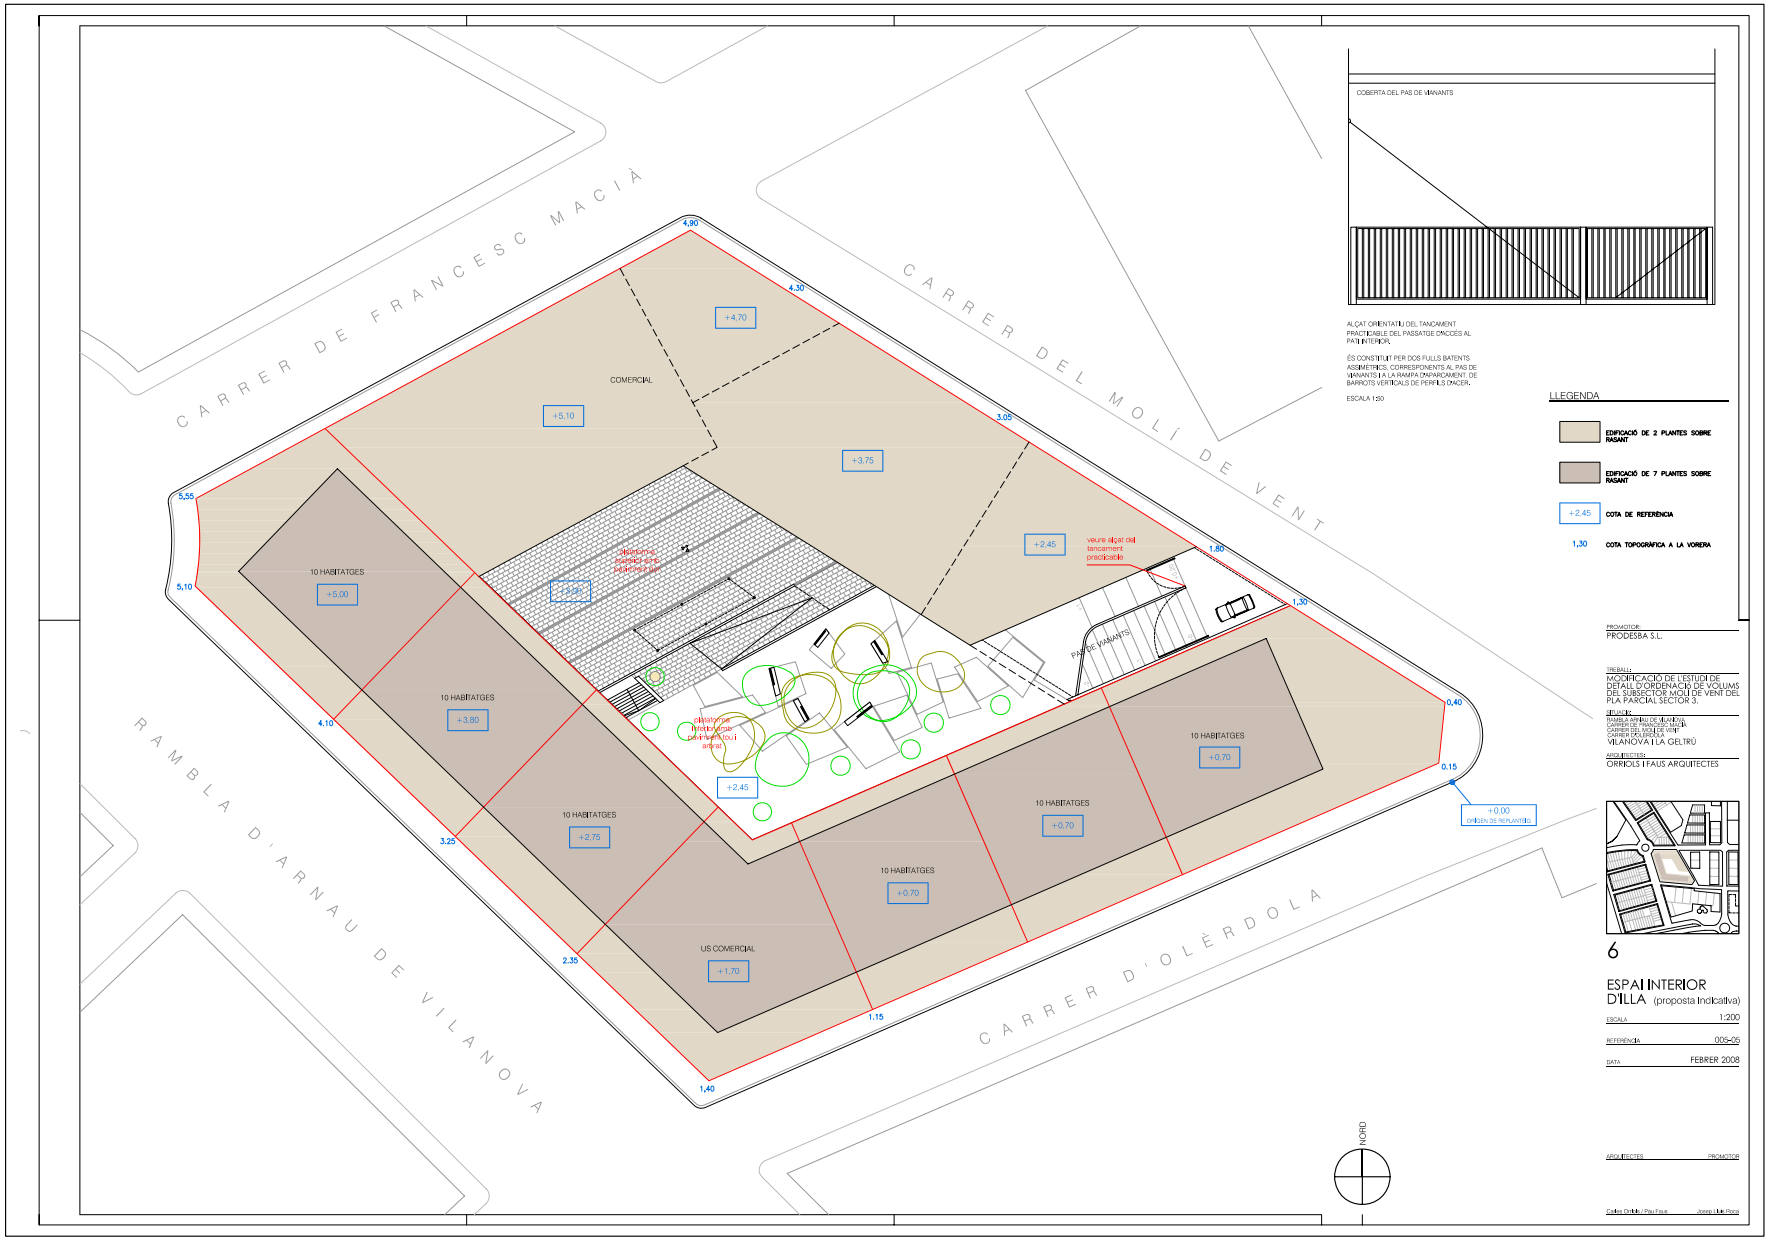

ALÇAT ORIENTATIU DEL TANCAMENT PRACTICABLE DEL PASSATGE D'ACCÉS AL PATI INTERIOR.

ÉS CONSTITUÏT PER DOS FULLS BATENTS ASSIMÈTRICS, CORRESPONENTS AL PAS DE VIANANTS I A LA RAMPA D'APARCAMENT, DE BARROTS VERTICALS DE PERFILS D'ACER.

ESCALA 1:50

LLEGENDA

- EDIFICACIÓ DE 2 PLANTES SOBRE RASANT
- EDIFICACIÓ DE 7 PLANTES SOBRE RASANT
- +2,45 COTA DE REFERÈNCIA
- 1,30 COTA TOPOGRÀFICA A LA VOREDA

PROMOTOR:
PRODESBA S.L.

TREBALL:
MODIFICACIÓ DE L'ESTUDI DE DETALL D'ORDENACIÓ DE VOLUMS DEL SUBSECTOR MOLÍ DE VENT DEL PLA PARCIAL SECTOR 3.

SITUACIÓ:
RAMBLA ARNAU DE VILANOVA
CARRER DE FRANCESC MACIÀ
CARRER DEL MOLÍ DE VENT
CARRER D'OLÈRDOLA
VILANOVA I LA GELTRÚ

ARQUITECTES:
ORRIOLS I PAUS ARQUITECTES

6

ESPAI INTERIOR D'ILLA (proposta indicativa)

ESCALA 1:200

REFERÈNCIA 005-05

DATA FEBRER 2008

ARQUITECTES: Carles Orriols i Pau Paus

PROMOTOR: Josep Lluís Roca