


SECCIO 4

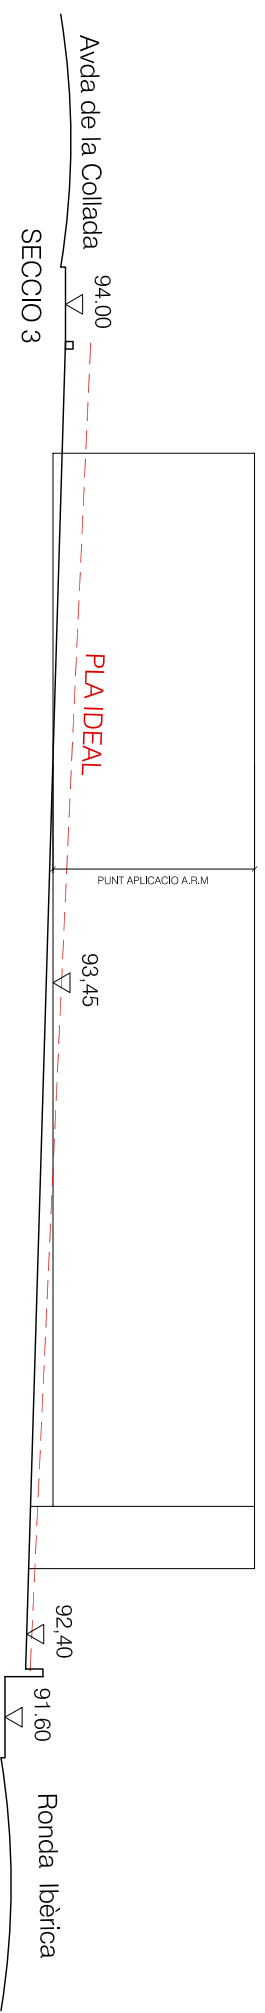

MODIFICACIÓ ESTUDI DE DETALL DE PARCEL·LA D'ÚS TERCIARI

EMPLAÇAMENT

Rda. Ibérica - Avda. La Collada - C/Pit Roig.
 "La Carrerada"-Vilanova i la Geltru-
 Barcelona

PROMOTOR

Obres Clavé, S.A.

ARQUITECTE

Olga Clavé Alemany

DATA

MARÇ 2009

