










Legenda:

	arqueta enllumenat públic (50x50)
	arqueta aigua potable (40x40)
	Boca d'incendis Hidrant soterrat
	Escamesa d'aigua potable
	Arqueta doble de telecomunicacions (170x70)
	Arqueta senzilla de telecomunicacions (70x70)
	Pedestal de telecomunicacions
	Escamesa de telecomunicacions
	Guai per vianants

**MODIFICACIÓ ESTUDI DE DETALL DE PARCEL·LA D'ÚS TERCIARI**

**EMPLAÇAMENT**

Rda. Ibèrica - Avda. La Collada - C/Pit Roig.  
 "La Carrerada"-Vilanova i la Geltrú-  
 Barcelona

**PROMOTOR**


OBRES CLAVÉ, S.A.

**ARQUITECTE**

Olga Clavé Alemany

**DATA**

MARÇ 2009

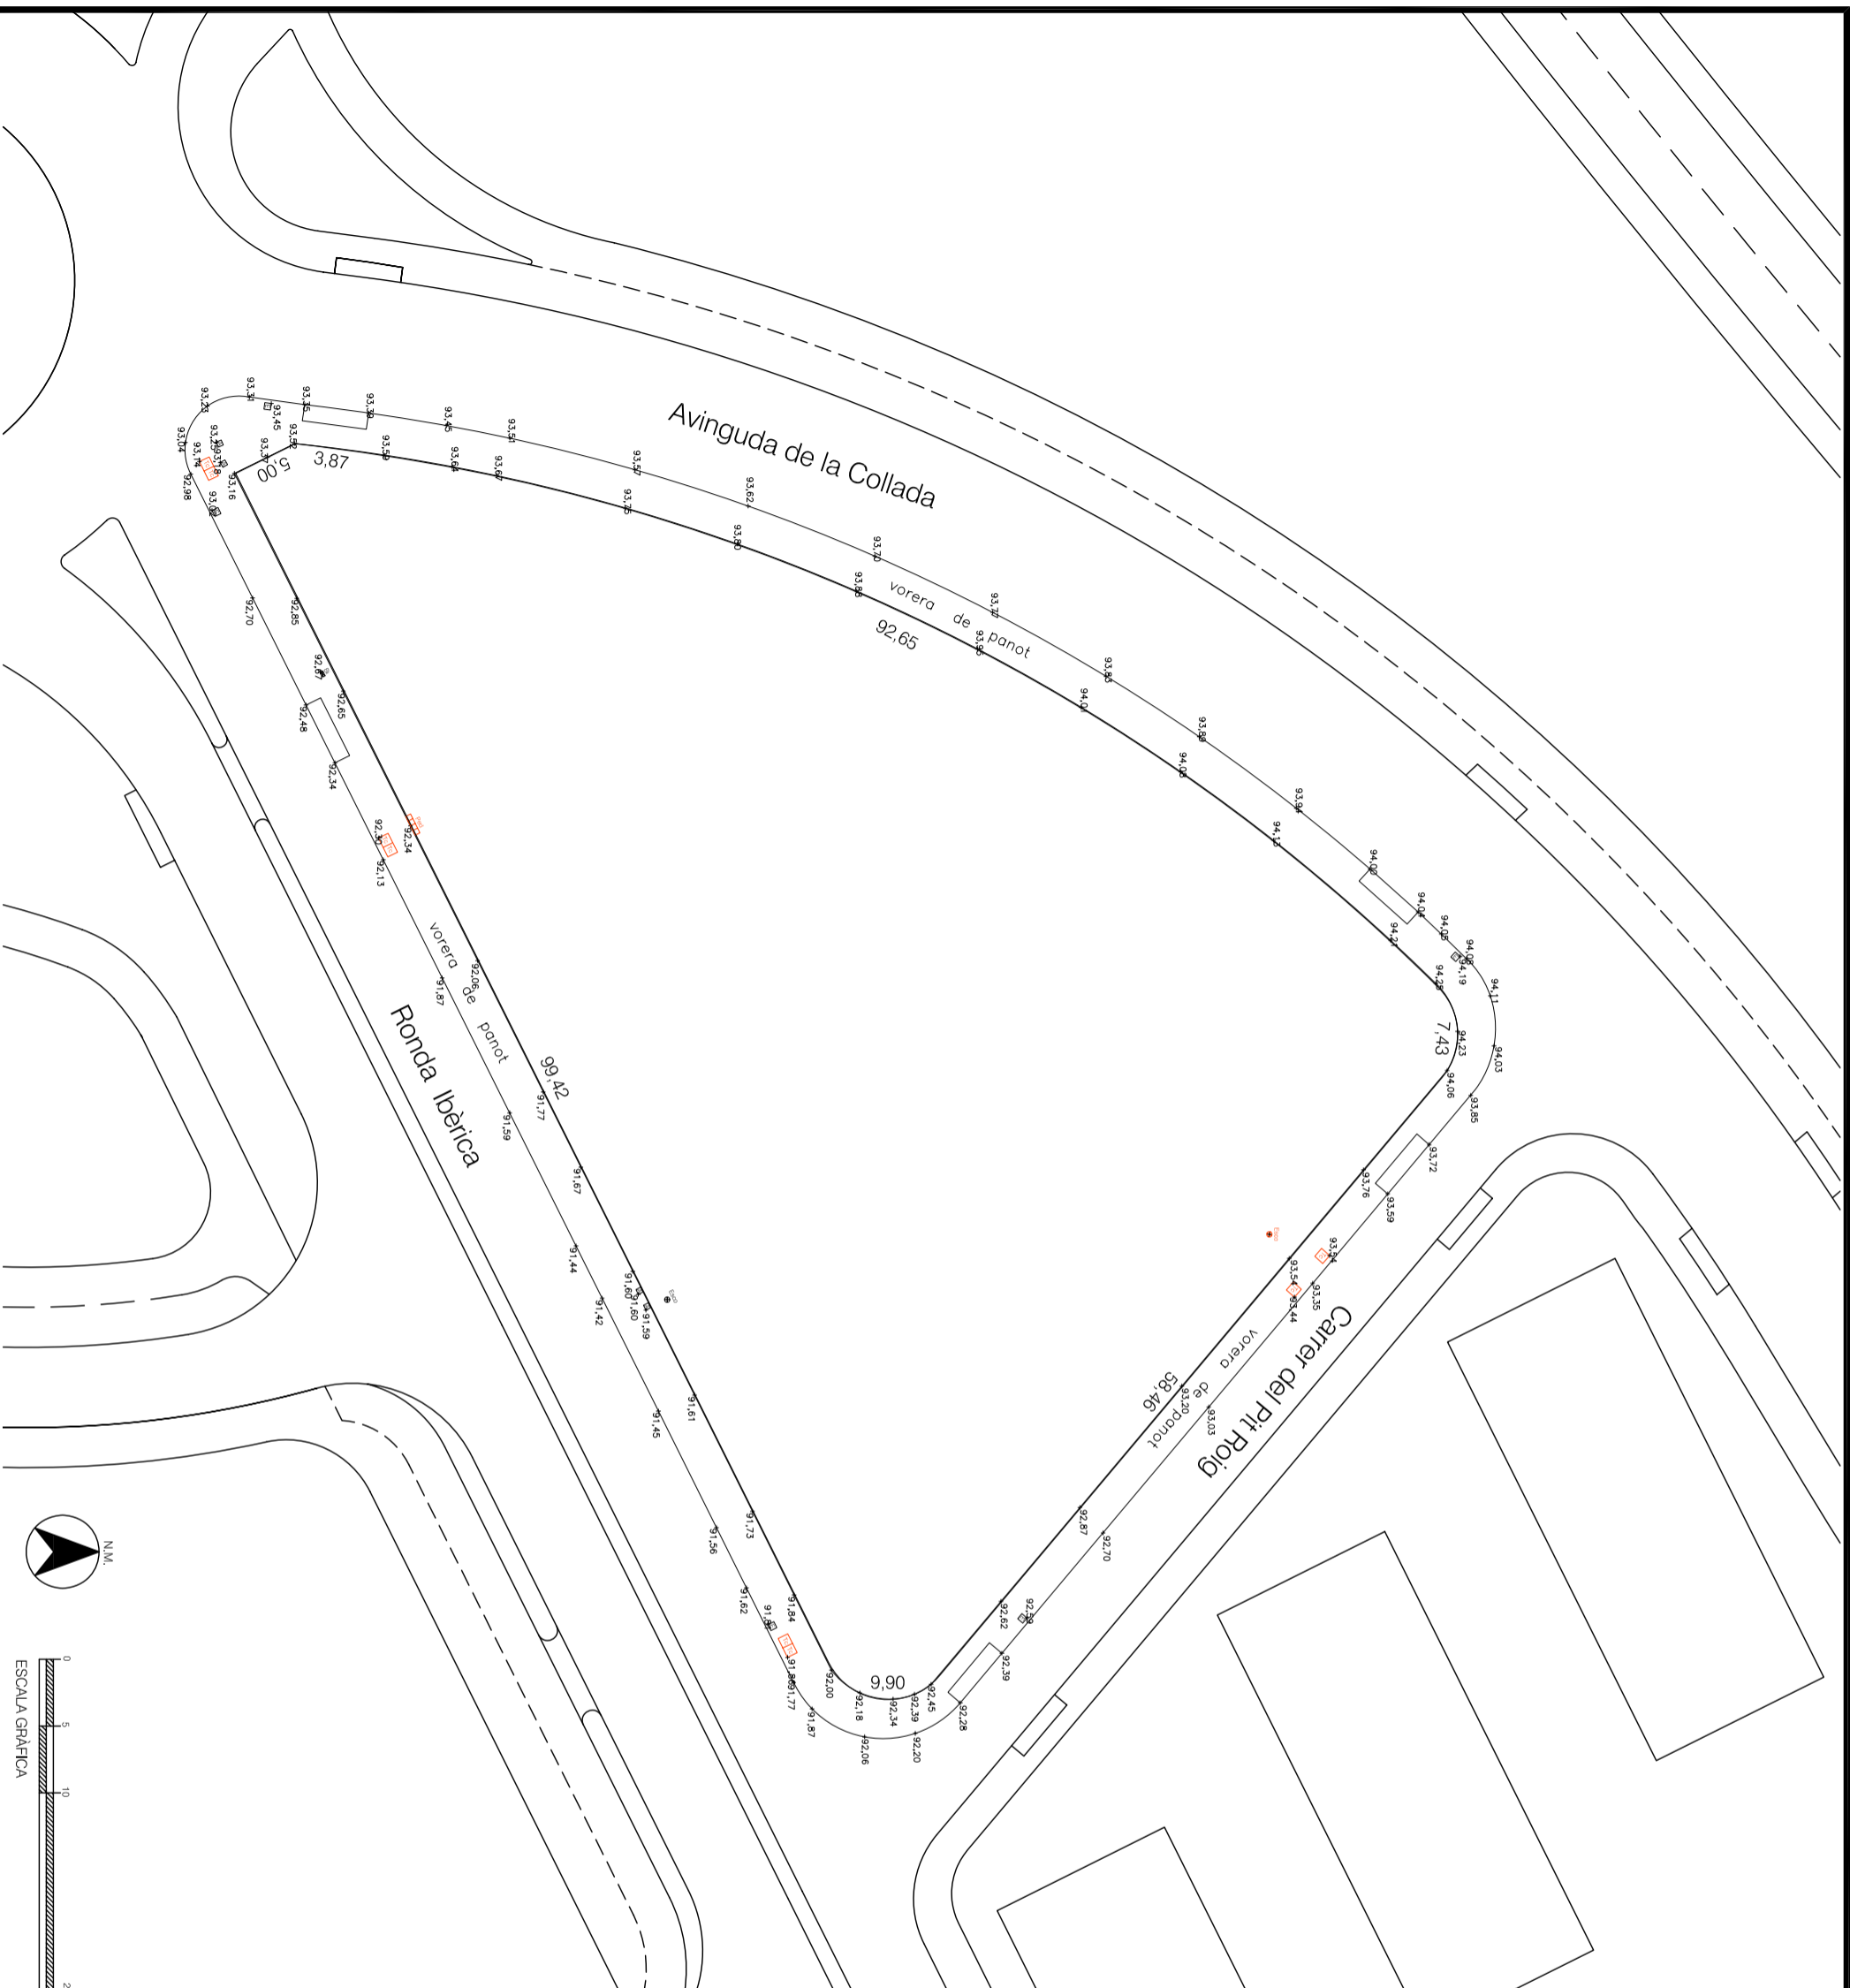

**01. SITUACIÓ**

**E: 1/500**