


AVANTPROJECTE INDICATIU DE L'EDIFICI
 COMERCIAL QUE OCUPA LA CANTONADA DE
 FRANCESC MACIÀ I MOLÍ DE VENT

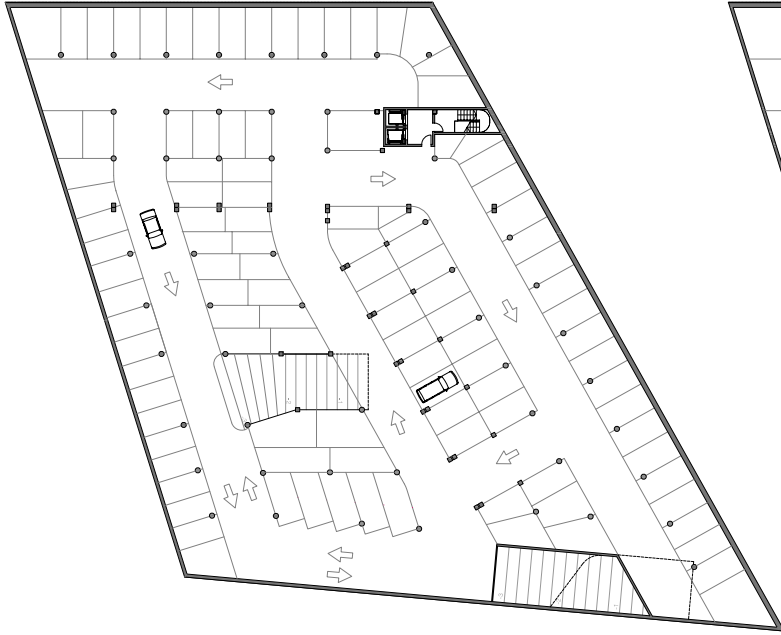

PLANTA SOTERRANI -2



PLANTA SOTERRANI -1




IMPONENTE:
 PROCOSBA S.L.

OBJECTE:
 MODIFICACIÓ DE L'ESTUDI DE
 DETALL D'ORDENACIÓ DE VOLUMS
 DEL SUBSECTOR MOLÍ DE VENT DEL
 PLA PARCIAL SECTOR 3.

EMPLAÇAMENT:
 CANTONADA FRANCESC MACIÀ
 I MOLÍ DE VENT, C/IF
 VILANOVA I LA GELTRÚ

REDACTOR:
 ORIOL I FAUS ARQUITECTES

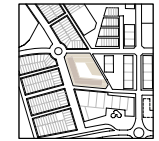

8

EDIFICI COMERCIAL
 PLANTES SOTERRANI
 (PROJECTE INDICATIU)

ESCALA: 1:200

REFERÈNCIA: 005-05

DATA: FEBRER 2008

PROJECCION: PRN/MADRID

COPIA DE: P. Pla i Faus 2008-11-18